



**МИНИСТЕРСТВО
ЦИФРОВОГО РАЗВИТИЯ, СВЯЗИ
И МАССОВЫХ КОММУНИКАЦИЙ
РОССИЙСКОЙ ФЕДЕРАЦИИ
(МИНЦИФРЫ РОССИИ)**

Пресненская наб., д.10, стр.2, Москва, 123112
Справочная: +7 (495) 771-8000

Администрациям
(по списку)

25.11.2024 № П12-331511

На № _____ от _____

О публикации сообщения о возможном
установлении публичного сервитута

В Министерство цифрового развития, связи и массовых коммуникаций Российской Федерации поступило ходатайство об установлении публичного сервитута от АО «Связьтранснефть».

В соответствии с пунктом 3 статьи 39.42 Земельного кодекса Российской Федерации просим до 28 ноября 2024 г. опубликовать сообщение о возможном установлении публичного сервитута и прилагаемые к нему сведения о границах публичного сервитута на официальных сайтах администраций, а также разместить на информационных щитах в границах населенных пунктов, на территории которых расположены земельные участки, в отношении которых подано ходатайство об установлении публичного сервитута.

Ссылки на публикации просим направить на адрес электронной почты k.dubovickiy@digital.gov.ru.

- Приложение: 1. Сообщение о возможном установлении публичного сервитута на 2 л. в 1 экз.
2. Сведения о границах публичного сервитута на 36 л. в 1 экз.
3. Ходатайство об установлении публичного сервитута на 8 л. в 1 экз.

Заместитель директора
Департамента государственного
регулирования рынка телекоммуникаций

Г.Л. Осипов

Исп.: К.С. Дубовицкий
Тел: (495) 771-80-00 (доб.44674)



Сообщение о возможном установлении публичного сервитута (Самарская область, Саратовская область)

В соответствии с п. 3 статьи 39.42 Земельного кодекса Российской Федерации Министерство цифрового развития, связи и массовых коммуникаций Российской Федерации настоящим сообщает, что в целях размещения объекта федерального значения «Блок-контейнеры связи» (инвентарные номера: 0103812, 0103813, 0103814, 015898, 015901, 015907, 015908, 015917, Д00007168, 015950, Д00007180, Д00007181), входящие в состав недвижимого имущества «Волоконно-оптическая линия связи Самара – Тихорецк – Новороссийск 1-ый ПК, участок УС Покровка – УС Кузьмичи», возможно установление публичного сервитута в отношении земельных участков (их частей) с кадастровыми номерами:

63:34:0403002:5 (ЕЗ 63:34:0000000:45), расположенного по адресу: Самарская обл., Хворостянский р-н, с. Романовка;

63:34:0404001:10 (ЕЗ 63:34:0000000:45), расположенного по адресу: Самарская обл., Хворостянский р-н, с. Романовка;

64:11:0000000:1225, расположенного по адресу: Саратовская обл., Духовницкий р-н, Ново-Захаркинский административный округ;

64:27:040220:178, расположенного по адресу: Саратовская обл., Пугачевский р-н, Краснореченское МО;

64:05:120402:55, расположенного по адресу: Саратовская обл., Балаковский р-н, Быково-Отрогское МО;

64:05:120301:482, расположенного по адресу: Саратовская обл., Балаковский р-н, в границах Быково-Отрогского МО;

64:05:0000000:17222, расположенного по адресу: Саратовская обл., Балаковский р-н, Быково-Отрогское МО, СПК «Плеханы»;

64:16:250201:168, расположенного по адресу: Саратовская обл., Красноармейский р-н, Гвардейское МО;

64:16:0000000:1957, расположенного по адресу: Саратовская обл., Красноармейский р-н, Красноармейское лесничество, Красноармейское участковое лесничество, квартал 9 выдел 9, квартал 10 выдел 11, квартал 11 выдел 19, квартал 14 выдел 5;

64:16:140201:31, расположенного по адресу: Саратовская обл., Красноармейский р-н, Каменское МО;

64:20:021101:602, расположенного по адресу: Саратовская обл., Марковский р-н, Осиновское МО.

Обоснованием необходимости установления публичного сервитута является то, что объект предназначен для обеспечения оперативного резервирования технологической связи и телемеханизации оборудования нефтеперекачивающих станций и является технологически неотъемлемой частью действующего магистрального нефтепровода «Куйбышев – Тихорецк» ПАО «Транснефть».

Заинтересованные лица могут ознакомиться с поступившим ходатайством об установлении публичного сервитута и прилагаемым к нему описанием местоположения границ публичного сервитута в Министерстве цифрового развития, связи и массовых коммуникаций Российской Федерации по адресу: 123112, Москва, Пресненская наб., д. 10, стр. 2, IQ-квартал; в администрациях: сельского поселения Романовка муниципального района Хворостянский Самарской области по адресу: 445585, Самарская обл., Хворостянский р-н, с. Романовка, ул. Советская, д. 106; Новозахаркинского муниципального образования Духовницкого муниципального

района Саратовской области по адресу: 413914, Саратовская обл., Духовницкий р-н, с. Новозахаркино, ул. Молодежная, д. 1; Краснореченского муниципального образования пугачевского муниципального района Саратовской области по адресу: 413702, Саратовская обл., Пугачевский р-н, Краснореченское МО, с. Красная Речка ул. Кутякова д. 80; Быково-Отрогского муниципального образования Балаковского муниципального района Саратовской области по адресу: 413841, Саратовская обл, г. Балаково, ул. Саратовское шоссе, д. 18; Гвардейского муниципального образования Красноармейского муниципального района Саратовской области по адресу: 412845, Саратовская обл, Красноармейский р-н, Гвардейское МО, с. Каменка, ул. Советская, д. 23 «А»; Красноармейского муниципального района Саратовской области по адресу: 412800, Саратовская обл, г. Красноармейск, ул. Ленина, д. 62; Каменского муниципального образования Красноармейского муниципального района Саратовской области по адресу: 412815, Саратовская обл., Красноармейский р-н, Каменское МО, р. п. Каменский, ул. Красноармейская, д. 7; Осиновского муниципального образования Марковского муниципального района Саратовской области по адресу: 413081, Саратовская обл, Марковский р-н, Осиновское МО, с. Березовка, ул. К. Маркса, д. 15.

Подать заявления об учете прав на земельные участки можно по адресу Министерства цифрового развития, связи и массовых коммуникаций Российской Федерации (Москва, Пресненская наб., д. 10, стр. 2, IQ-квартал).

Срок подачи заявлений об учете прав на земельные участки, в отношении которых испрашивается публичный сервитут, составляет 15 (пятнадцать) дней со дня опубликования данного сообщения (в соответствии с п. 8 ст. 39.42 Земельного кодекса Российской Федерации).

Время приема заинтересованных лиц для ознакомления с поступившим ходатайством об установлении публичного сервитута и подачи заявлений:

Понедельник – четверг: с 9:30 до 12:30 и с 14:00 до 17:00;

Пятница: с 9:30 до 12:30 и с 14:00 до 15:00.

Подробнее о порядке приема граждан можно узнать на сайте <https://digital.gov.ru/ru/appeals/personal/>.

Данная информация размещена на официальных сайтах Министерства цифрового развития, связи и массовых коммуникаций Российской Федерации (<https://digital.gov.ru/ru/>), администраций: сельского поселения Романовка муниципального района Хворостянский Самарской области (<http://asp-romanovka.ru/>), Новозахаркинского муниципального образования Духовницкого муниципального района Саратовской области (<https://novozaharkinoskoe-r64.gosweb.gosuslugi.ru/>), Краснореченского муниципального образования Пугачевского муниципального района Саратовской области (<https://krasnorechenskoe-r64.gosweb.gosuslugi.ru/>), Быково-Отрогского муниципального образования Балаковского муниципального района Саратовской области (<https://bykovootrogsкое-r64.gosweb.gosuslugi.ru/>), Гвардейского муниципального образования Красноармейского муниципального района Саратовской области (<https://gvardejsкое-r64.gosweb.gosuslugi.ru/>), Красноармейского муниципального района Саратовской области (<https://krasnoarmeysk64.ru/>), Каменского муниципального образования Красноармейского муниципального района Саратовской области (<https://kamenskoe-mo.ru/>), Осиновского муниципального образования Марковского муниципального района Саратовской области (<http://osinovskoe.mo64.ru/>).

ГРАФИЧЕСКОЕ ОПИСАНИЕ

местоположения границ


Публичный сервитут в целях эксплуатации линий и сооружений связи: блок-контейнер связи (инвентарный номер 0103812), входящий в состав недвижимого имущества «Линейное сооружение - Волоконно-оптическая линия связи Самара –Тихорецк – Новороссийск 1-ый ПК, участок УС Покровка – УС Кузьмичи»

(наименование объекта, местоположение границ которого описано (далее - объект)

Раздел 1

Сведения об объекте		
№ п/п	Характеристики объекта	Описание характеристик
1	2	3
1	Местоположение объекта	Самарская область, Хворостянский муниципальный район.
2	Площадь объекта ± величина погрешности определения площади ($P \pm \Delta P$)	79
3	Иные характеристики объекта	Вид объекта реестра границ: Граница публичного сервитута Кадастровый номер квартала: 63:34:0403002 Орган, принявший решение об установлении публичного сервитута: Министерство цифрового развития, связи и массовых коммуникаций Российской Федерации Земельные участки, в отношении которых испрашивается публичный сервитут: 63:34:0000000:45 Цель установления публичного сервитута: Размещение объектов электросетевого хозяйства, тепловых сетей, водопроводных сетей, сетей водоотведения, линий и сооружений связи, линейных объектов системы газоснабжения, нефтепроводов и нефтепродуктопроводов, их неотъемлемых технологических частей, если указанные объекты являются объектами федерального, регионального или местного значения, либо необходимы для организации электро-, газо-, тепло-, водоснабжения населения и водоотведения, подключения (технологического присоединения) к сетям инженерно-технического обеспечения, либо переносятся в связи с изъятием земельных участков, на которых они ранее располагались, для государственных или муниципальных нужд (далее также - инженерные сооружения), Публичный сервитут устанавливается в целях эксплуатации линий и сооружений связи: блок-контейнер связи (инвентарный номер 0103812), входящий в состав недвижимого имущества «Линейное сооружение - Волоконно-оптическая линия связи Самара –Тихорецк – Новороссийск 1-ый ПК, участок УС Покровка – УС Кузьмичи» Срок публичного сервитута: продолжительность: 49 лет Обладатель публичного сервитута: Юридическое лицо, зарегистрированное в Российской Федерации Акционерное общество "Связь объектов транспорта и добычи нефти" (ИНН: 7723011906, ОГРН: 1027739420961, адрес эл. почты: svptus@stn.transneft.ru, почтовый адрес: 117420, г. Москва, ул. Наметкина, д. 12, стр.1).

**Схема расположения
публичного сервитута в целях эксплуатации линий и сооружений связи:
Блок-контейнер связи (инвентарный номер 0103812), входящий в состав недвижимого имущества
«Линейное сооружение - Волоконно-оптическая линия связи Самара –Тихорецк – Новороссийск
1-ый ПК, участок УС Покровка – УС Кузьмичи»**

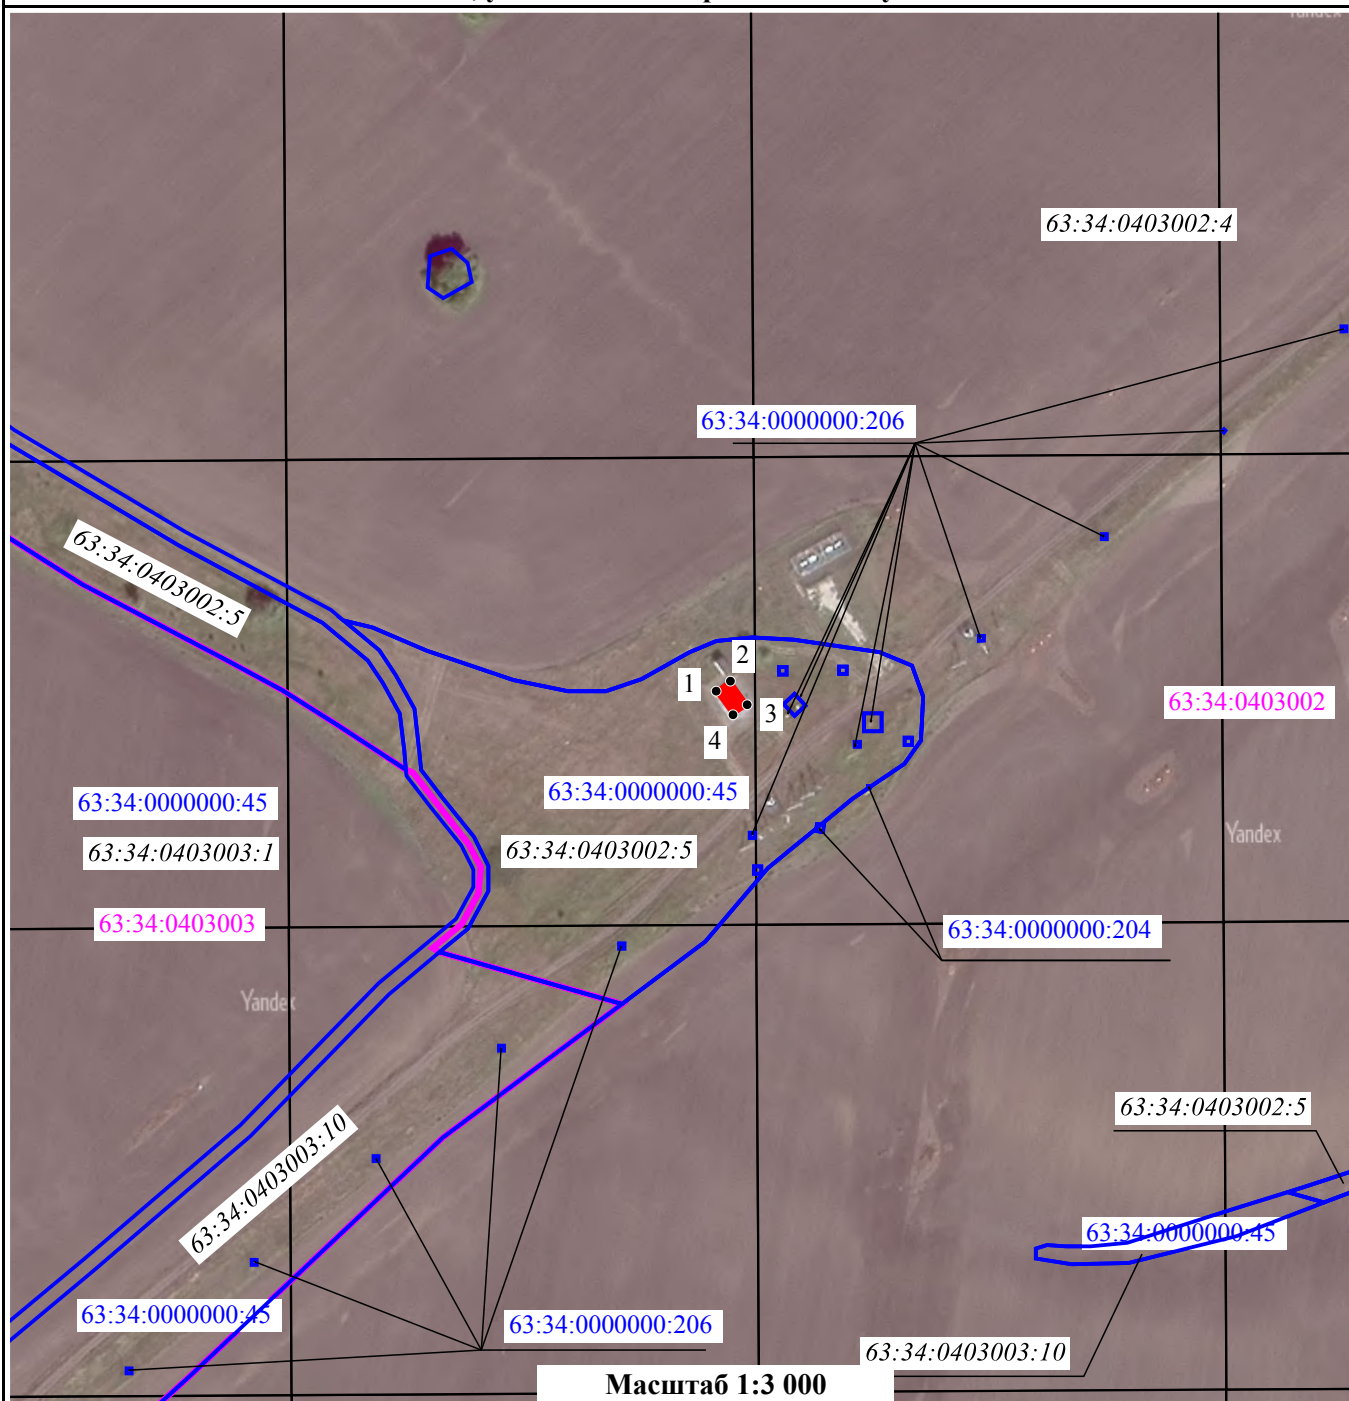

Условные обозначения:

- граница публичного сервитута
- 1 - обозначение характерной точки границы публичного сервитута
- часть границы, сведения ЕГРН о которой позволяют однозначно определить ее положение на местности
- 63:34:0000000:45 - обозначение земельного участка, сведения о котором содержатся в ЕГРН
- 63:34:0403002:5 - обозначение обособленного земельного участка, входящего в состав единого землепользования с кадастровым номером 63:34:0000000:45
- 63:34:0403002 - обозначение и граница кадастрового квартала

ГРАФИЧЕСКОЕ ОПИСАНИЕ

местоположения границ


Публичный сервитут в целях эксплуатации линий и сооружений связи: блок-контейнер связи (инвентарный номер 0103813), входящий в состав недвижимого имущества «Линейное сооружение - Волоконно-оптическая линия связи Самара –Тихорецк – Новороссийск 1-ый ПК, участок УС Покровка – УС Кузьмичи»

(наименование объекта, местоположение границ которого описано (далее - объект)

Раздел 1

Сведения об объекте		
№ п/п	Характеристики объекта	Описание характеристик
1	2	3
1	Местоположение объекта	Самарская область, Хворостянский муниципальный район.
2	Площадь объекта $\pm$ величина погрешности определения площади ($P \pm \Delta P$)	78
3	Иные характеристики объекта	Вид объекта реестра границ: Граница публичного сервитута Кадастровый номер квартала: 63:34:0404001 Орган, принявший решение об установлении публичного сервитута: Министерство цифрового развития, связи и массовых коммуникаций Российской Федерации Земельные участки, в отношении которых испрашивается публичный сервитут: 63:34:0000000:45 Цель установления публичного сервитута: Размещение объектов электросетевого хозяйства, тепловых сетей, водопроводных сетей, сетей водоотведения, линий и сооружений связи, линейных объектов системы газоснабжения, нефтепроводов и нефтепродуктопроводов, их неотъемлемых технологических частей, если указанные объекты являются объектами федерального, регионального или местного значения, либо необходимы для организации электро-, газо-, тепло-, водоснабжения населения и водоотведения, подключения (технологического присоединения) к сетям инженерно-технического обеспечения, либо переносятся в связи с изъятием земельных участков, на которых они ранее располагались, для государственных или муниципальных нужд (далее также - инженерные сооружения), Публичный сервитут устанавливается в целях эксплуатации линий и сооружений связи: блок-контейнер связи (инвентарный номер 0103813), входящий в состав недвижимого имущества «Линейное сооружение - Волоконно-оптическая линия связи Самара –Тихорецк – Новороссийск 1-ый ПК, участок УС Покровка – УС Кузьмичи» Срок публичного сервитута: продолжительность: 49 лет Обладатель публичного сервитута: Юридическое лицо, зарегистрированное в Российской Федерации Акционерное общество "Связь объектов транспорта и добычи нефти" (ИНН: 7723011906, ОГРН: 1027739420961, адрес эл. почты: svptus@stn.transneft.ru, почтовый адрес: 117420, г. Москва, ул. Наметкина, д. 12, стр.1).

Схема расположения
публичного сервитута в целях эксплуатации линий и сооружений связи:
Блок-контейнер связи (инвентарный номер 0103813), входящий в состав недвижимого имущества
«Линейное сооружение - Волоконно-оптическая линия связи Самара –Тихорецк – Новороссийск
1-ый ПК, участок УС Покровка – УС Кузьмичи»

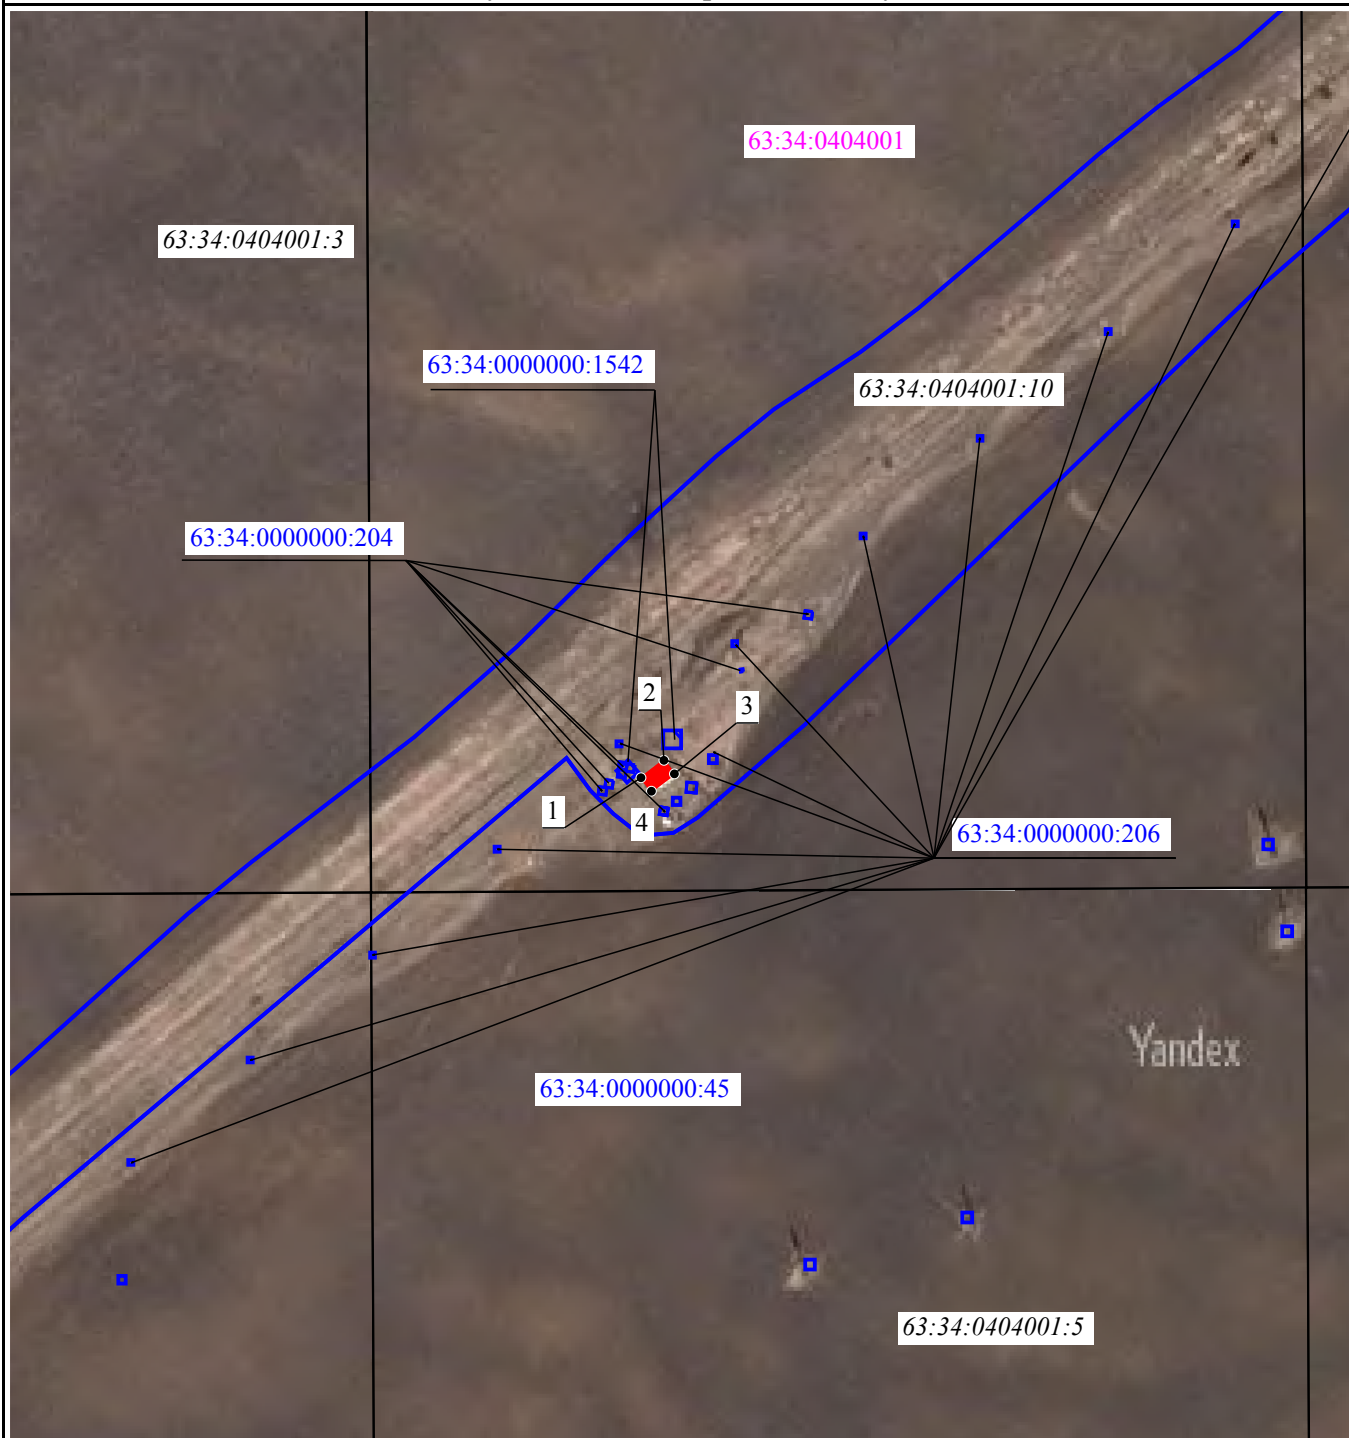

Масштаб 1:3 000

Условные обозначения:

- граница публичного сервитута
- 1 - обозначение характерной точки границы публичного сервитута
- часть границы, сведения ЕГРН о которой позволяют однозначно определить ее положение на местности
- 63:34:0000000:45 - обозначение земельного участка, сведения о котором содержатся в ЕГРН
- 63:34:0404001:10 - обозначение обособленного земельного участка, входящего в состав единого землепользования с кадастровым номером 63:34:0000000:45
- 63:34:0404001 - обозначение и граница кадастрового квартала

ГРАФИЧЕСКОЕ ОПИСАНИЕ

местоположения границ


Публичный сервитут в целях эксплуатации линий и сооружений связи: блок-контейнер связи (инвентарный номер 0103814), входящий в состав недвижимого имущества «Линейное сооружение - Волоконно-оптическая линия связи Самара –Тихорецк – Новороссийск 1-ый ПК, участок УС Покровка – УС Кузьмичи»

(наименование объекта, местоположение границ которого описано (далее - объект)

Раздел 1

Сведения об объекте		
№ п/п	Характеристики объекта	Описание характеристик
1	2	3
1	Местоположение объекта	Самарская область, Хворостянский муниципальный район.
2	Площадь объекта ± величина погрешности определения площади ($P \pm \Delta P$)	78
3	Иные характеристики объекта	Вид объекта реестра границ: Граница публичного сервитута Кадастровый номер квартала: 63:34:0506001 Орган, принявший решение об установлении публичного сервитута: Министерство цифрового развития, связи и массовых коммуникаций Российской Федерации Земельные участки, в отношении которых испрашивается публичный сервитут: 63:34:0000000:45 Цель установления публичного сервитута: Размещение объектов электросетевого хозяйства, тепловых сетей, водопроводных сетей, сетей водоотведения, линий и сооружений связи, линейных объектов системы газоснабжения, нефтепроводов и нефтепродуктопроводов, их неотъемлемых технологических частей, если указанные объекты являются объектами федерального, регионального или местного значения, либо необходимы для организации электро-, газо-, тепло-, водоснабжения населения и водоотведения, подключения (технологического присоединения) к сетям инженерно-технического обеспечения, либо переносятся в связи с изъятием земельных участков, на которых они ранее располагались, для государственных или муниципальных нужд (далее также - инженерные сооружения), Публичный сервитут устанавливается в целях эксплуатации линий и сооружений связи: блок-контейнер связи (инвентарный номер 0103814), входящий в состав недвижимого имущества «Линейное сооружение - Волоконно-оптическая линия связи Самара –Тихорецк – Новороссийск 1-ый ПК, участок УС Покровка – УС Кузьмичи» Срок публичного сервитута: продолжительность: 49 лет Обладатель публичного сервитута: Юридическое лицо, зарегистрированное в Российской Федерации Акционерное общество "Связь объектов транспорта и добычи нефти" (ИНН: 7723011906, ОГРН: 1027739420961, адрес эл. почты: svptus@stn.transneft.ru, почтовый адрес: 117420, г. Москва, ул. Наметкина, д. 12, стр.1).

Схема расположения
публичного сервитута в целях эксплуатации линий и сооружений связи:
Блок-контейнер связи (инвентарный номер 0103814), входящий в состав недвижимого имущества
«Линейное сооружение - Волоконно-оптическая линия связи Самара –Тихорецк – Новороссийск
1-ый ПК, участок УС Покровка – УС Кузьмичи»

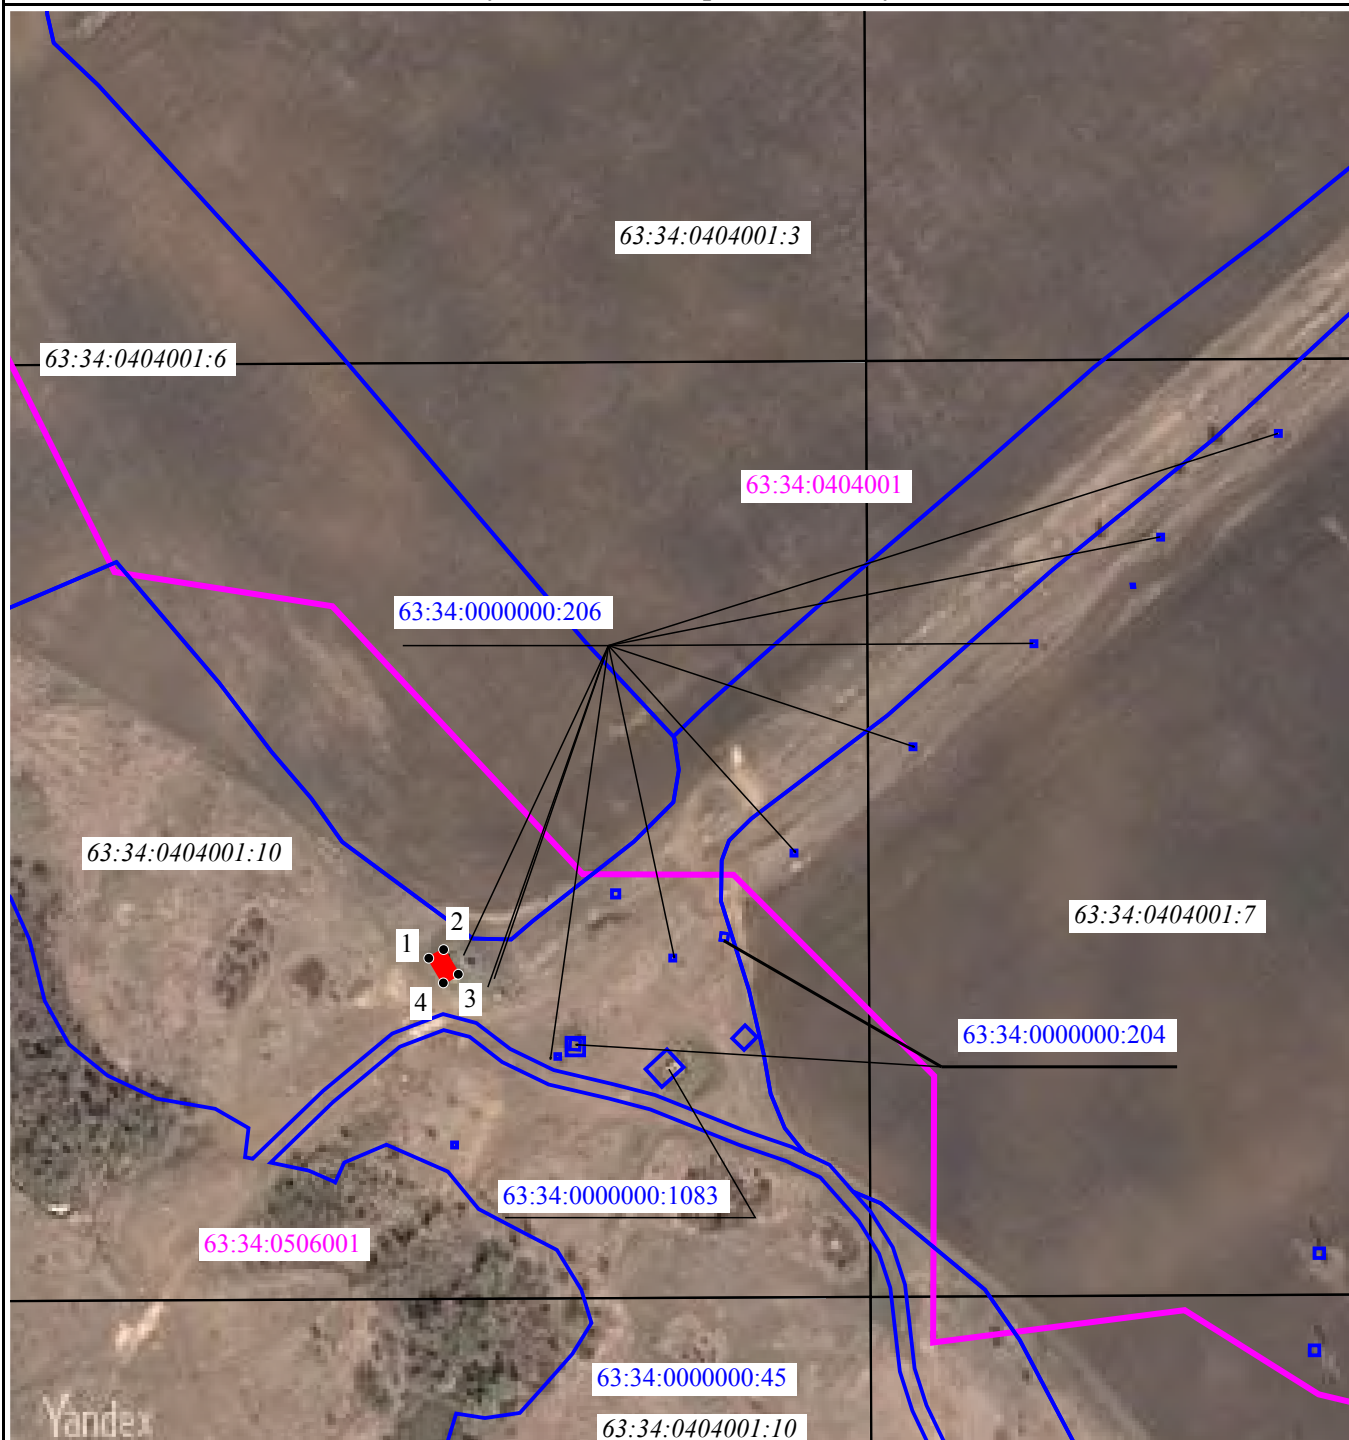

Масштаб 1:3 000

Условные обозначения:

- граница публичного сервитута
- 1 - обозначение характерной точки границы публичного сервитута
- часть границы, сведения ЕГРН о которой позволяют однозначно определить ее положение на местности
- 63:34:0000000:45 - обозначение земельного участка, сведения о котором содержатся в ЕГРН
- 63:34:0404001:10 - обозначение обособленного земельного участка, входящего в состав единого землепользования с кадастровым номером 63:34:0000000:45
- 63:34:0404001 - обозначение и граница кадастрового квартала

ГРАФИЧЕСКОЕ ОПИСАНИЕ

местоположения границ

Публичный сервитут в целях эксплуатации линий и сооружений связи: блок-контейнер связи (инвентарный номер 0 15898), входящий в состав недвижимого имущества «Линейное сооружение - Волоконно-оптическая линия связи Самара –Тихорецк – Новороссийск 1-ый ПК, участок УС Покровка – УС Кузьмичи»

(наименование объекта, местоположение границ которого описано (далее - объект)

Раздел 1

Сведения об объекте		
№ п/п	Характеристики объекта	Описание характеристик
1	2	3
1	Местоположение объекта	Саратовская область, Духовницкий район.
2	Площадь объекта ± величина погрешности определения площади ($P \pm \Delta P$)	79
3	Иные характеристики объекта	Вид объекта реестра границ: Граница публичного сервитута Кадастровый номер квартала: 64:11:150201 Орган, принявший решение об установлении публичного сервитута: Министерство цифрового развития, связи и массовых коммуникаций Земельные участки, в отношении которых испрашивается публичный сервитут: 64:11:000000:1225 Цель установления публичного сервитута: Размещение объектов электросетевого хозяйства, тепловых сетей, водопроводных сетей, сетей водоотведения, линий и сооружений связи, линейных объектов системы газоснабжения, нефтепроводов и нефтепродуктопроводов, их неотъемлемых технологических частей, если указанные объекты являются объектами федерального, регионального или местного значения, либо необходимы для организации электро-, газо-, тепло-, водоснабжения населения и водоотведения, подключения (технологического присоединения) к сетям инженерно-технического обеспечения, либо переносятся в связи с изъятием земельных участков, на которых они ранее располагались, для государственных или муниципальных нужд (далее также - инженерные сооружения), Публичный сервитут устанавливается в целях эксплуатации линий и сооружений связи: блок-контейнер связи (инвентарный номер 0 15898), входящий в состав недвижимого имущества «Линейное сооружение - Волоконно-оптическая линия связи Самара –Тихорецк – Новороссийск 1-ый ПК, участок УС Покровка – УС Кузьмичи» Срок публичного сервитута: продолжительность: 49 лет Обладатель публичного сервитута: Юридическое лицо, зарегистрированное в Российской Федерации Акционерное общество "Связь объектов транспорта и добычи нефти" (ИНН: 7723011906, ОГРН: 1027739420961, почтовый адрес: 117420, г. Москва, ул. Наметкина, д. 12, стр.1).

Схема расположения
публичного сервитута в целях эксплуатации линий и сооружений связи:
Блок-контейнер связи (инвентарный номер 0 15898), входящий в состав недвижимого имущества
«Линейное сооружение - Волоконно-оптическая линия связи Самара –Тихорецк – Новороссийск 1-
ый ПК, участок УС Покровка – УС Кузьмичи»



Масштаб 1:1000

Условные обозначения:

- граница публичного сервитута
- 1 - обозначение характерной точки границы публичного сервитута
- 64:11:000000:1225 - обозначение земельного участка, сведения о котором содержатся в ЕГРН
- часть границы, сведения ЕГРН о которой позволяют однозначно определить ее положение на местности
- 64:11:150201 - обозначение кадастрового квартала

ГРАФИЧЕСКОЕ ОПИСАНИЕ

местоположения границ

Публичный сервитут в целях эксплуатации линий и сооружений связи: блок-контейнер связи (инвентарный номер 015901), входящий в состав недвижимого имущества «Линейное сооружение - Волоконно-оптическая линия связи Самара –Тихорецк – Новороссийск 1-ый ПК, участок УС Покровка – УС Кузьмичи»

(наименование объекта, местоположение границ которого описано (далее - объект)

Раздел 1

Сведения об объекте		
№ п/п	Характеристики объекта	Описание характеристик
1	2	3
1	Местоположение объекта	Саратовская область, Пугачевский район.
2	Площадь объекта $\pm$ величина погрешности определения площади ($P \pm \Delta P$)	90
3	Иные характеристики объекта	Вид объекта реестра границ: Граница публичного сервитута Кадастровый номер квартала: 64:27:040220 Орган, принявший решение об установлении публичного сервитута: Министерство цифрового развития, связи и массовых коммуникаций Земельные участки, в отношении которых испрашивается публичный сервитут: 64:27:040220:178 Цель установления публичного сервитута: Размещение объектов электросетевого хозяйства, тепловых сетей, водопроводных сетей, сетей водоотведения, линий и сооружений связи, линейных объектов системы газоснабжения, нефтепроводов и нефтепродуктопроводов, их неотъемлемых технологических частей, если указанные объекты являются объектами федерального, регионального или местного значения, либо необходимы для организации электро-, газо-, тепло-, водоснабжения населения и водоотведения, подключения (технологического присоединения) к сетям инженерно-технического обеспечения, либо переносятся в связи с изъятием земельных участков, на которых они ранее располагались, для государственных или муниципальных нужд (далее также - инженерные сооружения), Публичный сервитут устанавливается в целях эксплуатации линий и сооружений связи: блок-контейнер связи (инвентарный номер 015901), входящий в состав недвижимого имущества «Линейное сооружение - Волоконно-оптическая линия связи Самара –Тихорецк – Новороссийск 1-ый ПК, участок УС Покровка – УС Кузьмичи» Срок публичного сервитута: продолжительность: 49 лет Обладатель публичного сервитута: Юридическое лицо, зарегистрированное в Российской Федерации Акционерное общество "Связь объектов транспорта и добычи нефти" (ИНН: 7723011906, ОГРН: 1027739420961, почтовый адрес: 117420, г. Москва, ул. Наметкина, д. 12, стр.1).

Схема расположения


публичного сервитута в целях эксплуатации линий и сооружений связи:

Блок-контейнер связи (инвентарный номер 015901), входящий в состав недвижимого имущества
«Линейное сооружение - Волоконно-оптическая линия связи Самара –Тихорецк – Новороссийск 1-
ый ПК, участок УС Покровка – УС Кузьмичи»



Масштаб 1:2000

Условные обозначения:

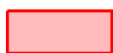

- граница публичного сервитута



- обозначение характерной точки границы публичного сервитута



- часть границы, сведения ЕГРН о которой позволяют однозначно определить ее положение на местности

64:27:040220:178

- обозначение земельного участка, сведения о котором содержатся в ЕГРН

64:27:040220

- обозначение и граница кадастрового квартала

ГРАФИЧЕСКОЕ ОПИСАНИЕ

местоположения границ


Публичный сервитут в целях эксплуатации линий и сооружений связи: блок-контейнер связи (инвентарный номер 015907), входящий в состав недвижимого имущества «Линейное сооружение - Волоконно-оптическая линия связи Самара –Тихорецк – Новороссийск 1-ый ПК, участок УС Покровка – УС Кузьмичи»

(наименование объекта, местоположение границ которого описано (далее - объект)

Раздел 1

Сведения об объекте		
№ п/п	Характеристики объекта	Описание характеристик
1	2	3
1	Местоположение объекта	Саратовская область, Балаковский муниципальный район.
2	Площадь объекта $\pm$ величина погрешности определения площади ($P \pm \Delta P$)	79
3	Иные характеристики объекта	Вид объекта реестра границ: Граница публичного сервитута Кадастровый номер квартала: 64:05:120402 Орган, принявший решение об установлении публичного сервитута: Министерство цифрового развития, связи и массовых коммуникаций Источники официального опубликования: - Земельные участки, в отношении которых испрашивается публичный сервитут: 64:05:000000:17515, 64:05:120402:55 Цель установления публичного сервитута: Размещение объектов электросетевого хозяйства, тепловых сетей, водопроводных сетей, сетей водоотведения, линий и сооружений связи, линейных объектов системы газоснабжения, нефтепроводов и нефтепродуктопроводов, их неотъемлемых технологических частей, если указанные объекты являются объектами федерального, регионального или местного значения, либо необходимы для организации электро-, газо-, тепло-, водоснабжения населения и водоотведения, подключения (технологического присоединения) к сетям инженерно-технического обеспечения, либо переносятся в связи с изъятием земельных участков, на которых они ранее располагались, для государственных или муниципальных нужд (далее также - инженерные сооружения), Публичный сервитут устанавливается в целях эксплуатации линий и сооружений связи: блок-контейнер связи (инвентарный номер 015907), входящий в состав недвижимого имущества «Линейное сооружение - Волоконно-оптическая линия связи Самара –Тихорецк – Новороссийск 1-ый ПК, участок УС Покровка – УС Кузьмичи» Срок публичного сервитута: продолжительность: 49 лет Обладатель публичного сервитута: Юридическое лицо, зарегистрированное в Российской Федерации Акционерное общество "Связь объектов транспорта и добычи нефти" (ИНН: 7723011906, ОГРН: 1027739420961, почтовый адрес: 117420, г. Москва, ул. Наметкина, д. 12, стр.1).

Схема расположения
публичного сервитута в целях эксплуатации линий и сооружений связи:
Блок-контейнер связи (инвентарный номер 015907), входящий в состав недвижимого имущества
«Линейное сооружение - Волоконно-оптическая линия связи Самара –Тихорецк – Новороссийск 1-ый ПК, участок УС Покровка – УС Кузьмичи»

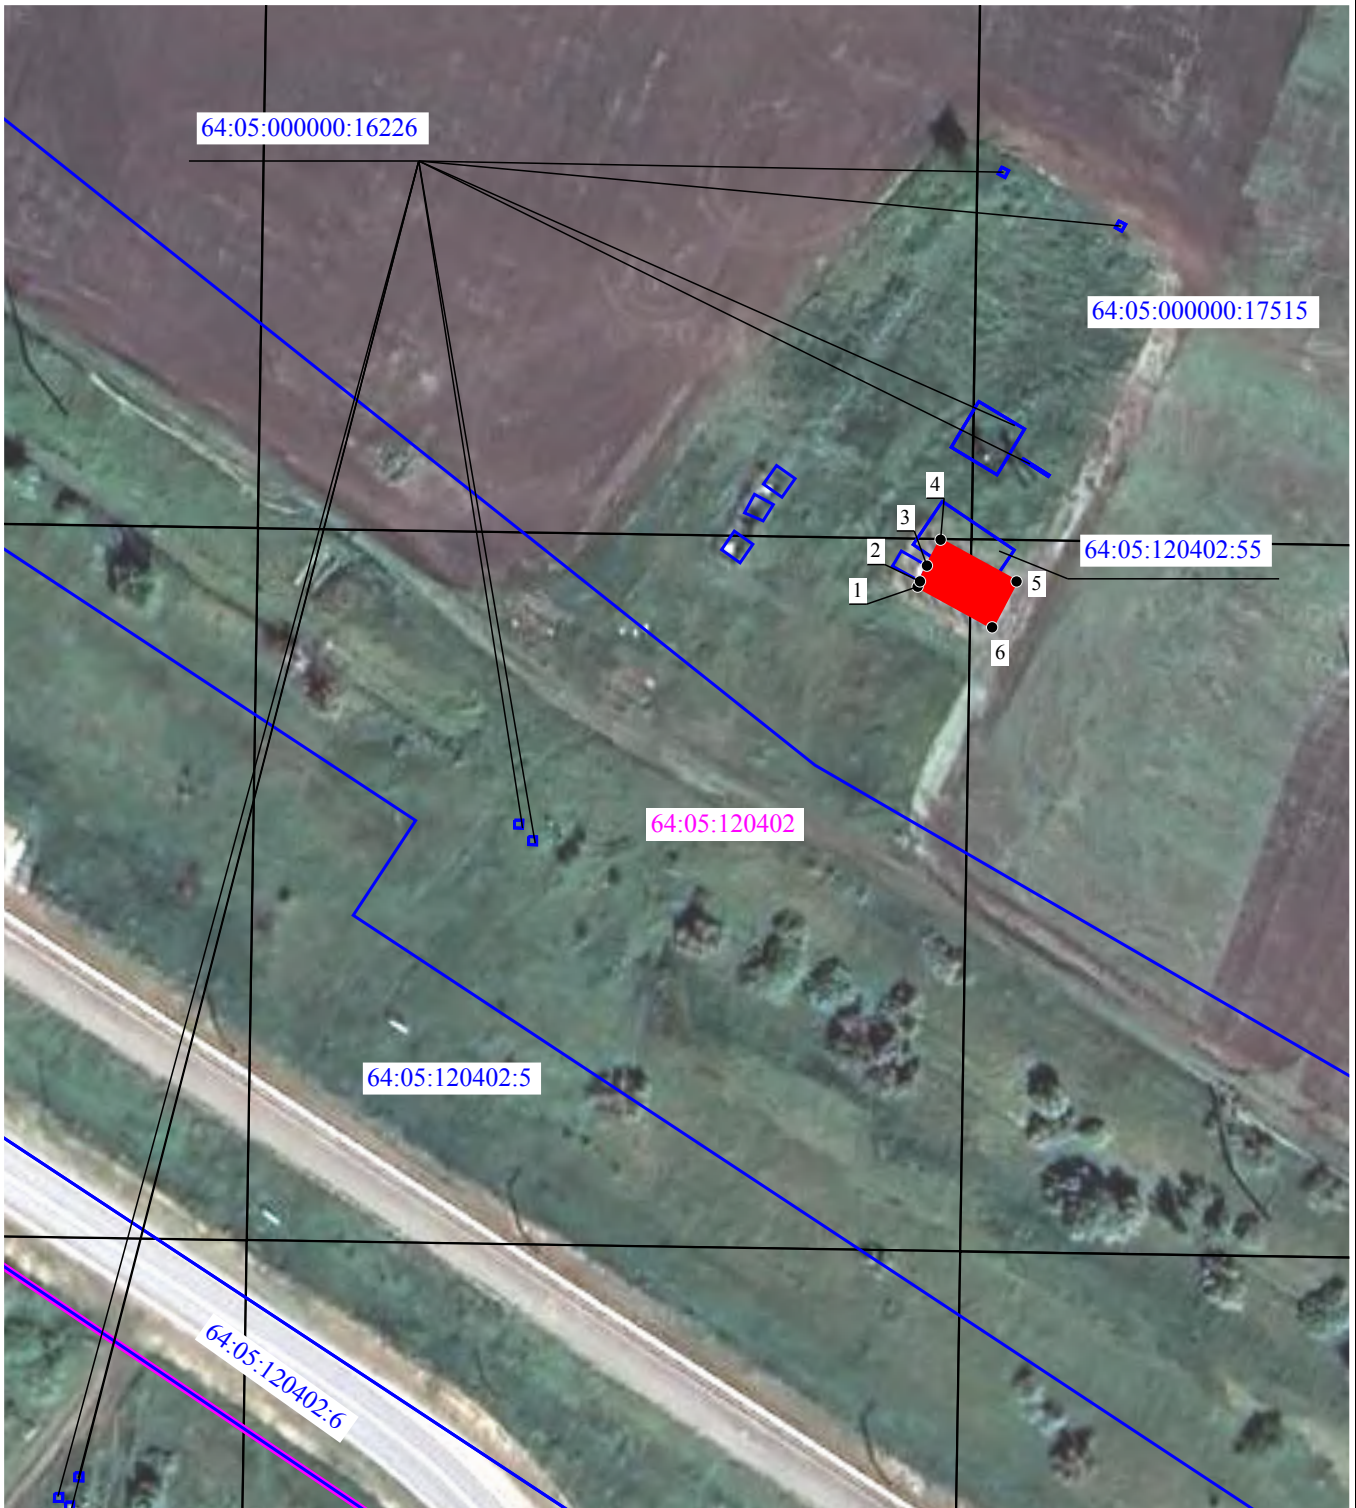

Масштаб 1:1000

Условные обозначения:

- граница публичного сервитута
- 1 - обозначение характерной точки границы публичного сервитута
- часть границы, сведения ЕГРН о которой позволяют однозначно определить ее положение на местности
- 64:05:000000:17515 - обозначение земельного участка, сведения о котором содержатся в ЕГРН
- 64:05:120402 - обозначение и граница кадастрового квартала

ГРАФИЧЕСКОЕ ОПИСАНИЕ

местоположения границ

Публичный сервитут в целях эксплуатации линий и сооружений связи: блок-контейнер связи (инвентарный номер 015908), входящий в состав недвижимого имущества «Линейное сооружение - Волоконно-оптическая линия связи Самара –Тихорецк – Новороссийск 1-ый ПК, участок УС Покровка – УС Кузьмичи»

(наименование объекта, местоположение границ которого описано (далее - объект)

Раздел 1


Сведения об объекте		
№ п/п	Характеристики объекта	Описание характеристик
1	2	3
1	Местоположение объекта	Саратовская область, Балаковский район.
2	Площадь объекта $\pm$ величина погрешности определения площади ($P \pm \Delta P$)	79
3	Иные характеристики объекта	Вид объекта реестра границ: Граница публичного сервитута Кадастровый номер квартала: 64:05:120301 Орган, принявший решение об установлении публичного сервитута: Министерство цифрового развития, связи и массовых коммуникаций Земельные участки, в отношении которых испрашивается публичный сервитут: 64:05:120301:482 Цель установления публичного сервитута: Размещение объектов электросетевого хозяйства, тепловых сетей, водопроводных сетей, сетей водоотведения, линий и сооружений связи, линейных объектов системы газоснабжения, нефтепроводов и нефтепродуктопроводов, их неотъемлемых технологических частей, если указанные объекты являются объектами федерального, регионального или местного значения, либо необходимы для организации электро-, газо-, тепло-, водоснабжения населения и водоотведения, подключения (технологического присоединения) к сетям инженерно-технического обеспечения, либо переносятся в связи с изъятием земельных участков, на которых они ранее располагались, для государственных или муниципальных нужд (далее также - инженерные сооружения), Публичный сервитут устанавливается в целях эксплуатации линий и сооружений связи: блок-контейнер связи (инвентарный номер 015908), входящий в состав недвижимого имущества «Линейное сооружение - Волоконно-оптическая линия связи Самара –Тихорецк – Новороссийск 1-ый ПК, участок УС Покровка – УС Кузьмичи» Срок публичного сервитута: продолжительность: 49 лет Обладатель публичного сервитута: Юридическое лицо, зарегистрированное в Российской Федерации Акционерное общество "Связь объектов транспорта и добычи нефти" (ИНН: 7723011906, ОГРН: 1027739420961, почтовый адрес: 117420, г. Москва, ул. Наметкина, д. 12, стр.1).

Схема расположения
публичного сервитута в целях эксплуатации линий и сооружений связи:
Блок-контейнер связи (инвентарный номер 015908), входящий в состав недвижимого имущества
«Линейное сооружение - Волоконно-оптическая линия связи Самара –Тихорецк – Новороссийск
1-ый ПК, участок УС Покровка – УС Кузьмичи»



Масштаб 1:1000

Условные обозначения:

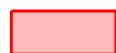

- граница публичного сервитута



1

- обозначение характерной точки границы публичного сервитута



- часть границы, сведения ЕГРН о которой позволяют однозначно определить ее положение на местности

- обозначение земельного участка, сведения о котором содержатся в ЕГРН

[64:05:120301:482](#)

[64:05:120301](#)

- обозначение и граница кадастрового квартала

ГРАФИЧЕСКОЕ ОПИСАНИЕ

местоположения границ

Публичный сервитут в целях эксплуатации линий и сооружений связи: блок-контейнер связи (инвентарный номер 015917), входящий в состав недвижимого имущества «Линейное сооружение - Волоконно-оптическая линия связи Самара –Тихорецк – Новороссийск 1-ый ПК, участок УС Покровка – УС Кузьмичи»

(наименование объекта, местоположение границ которого описано (далее - объект)

Раздел 1


Сведения об объекте		
№ п/п	Характеристики объекта	Описание характеристик
1	2	3
1	Местоположение объекта	Саратовская область, Балаковский район.
2	Площадь объекта $\pm$ величина погрешности определения площади ($P \pm \Delta P$)	78
3	Иные характеристики объекта	Вид объекта реестра границ: Граница публичного сервитута Кадастровый номер квартала: 64:05:260502 Орган, принявший решение об установлении публичного сервитута: Министерство цифрового развития, связи и массовых коммуникаций Земельные участки, в отношении которых испрашивается публичный сервитут: 64:05:000000:17222 Цель установления публичного сервитута: Размещение объектов электросетевого хозяйства, тепловых сетей, водопроводных сетей, сетей водоотведения, линий и сооружений связи, линейных объектов системы газоснабжения, нефтепроводов и нефтепродуктопроводов, их неотъемлемых технологических частей, если указанные объекты являются объектами федерального, регионального или местного значения, либо необходимы для организации электро-, газо-, тепло-, водоснабжения населения и водоотведения, подключения (технологического присоединения) к сетям инженерно-технического обеспечения, либо переносятся в связи с изъятием земельных участков, на которых они ранее располагались, для государственных или муниципальных нужд (далее также - инженерные сооружения), Публичный сервитут устанавливается в целях эксплуатации линий и сооружений связи: блок-контейнер связи (инвентарный номер 015917), входящий в состав недвижимого имущества «Линейное сооружение - Волоконно-оптическая линия связи Самара –Тихорецк – Новороссийск 1-ый ПК, участок УС Покровка – УС Кузьмичи» Срок публичного сервитута: продолжительность: 49 лет Обладатель публичного сервитута: Юридическое лицо, зарегистрированное в Российской Федерации Акционерное общество "Связь объектов транспорта и добычи нефти" (ИНН: 7723011906, ОГРН: 1027739420961, почтовый адрес: 117420, г. Москва, ул. Наметкина, д. 12, стр.1).

Схема расположения

публичного сервитута в целях эксплуатации линий и сооружений связи:
Блок-контейнер связи (инвентарный номер 015917), входящий в состав недвижимого имущества
«Линейное сооружение - Волоконно-оптическая линия связи Самара –Тихорецк – Новороссийск
1-ый ПК, участок УС Покровка – УС Кузьмичи»



Условные обозначения:

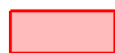

- граница публичного сервитута



- обозначение характерной точки границы публичного сервитута

64:05:000000:17222

- обозначение земельного участка, сведения о котором содержатся в ЕГРН



- часть границы, сведения ЕГРН о которой позволяют однозначно определить ее положение на местности

64:05:260502

- обозначение и граница кадастрового квартала

ГРАФИЧЕСКОЕ ОПИСАНИЕ

местоположения границ


Публичный сервитут в целях эксплуатации линий и сооружений связи: блок-контейнер связи (инвентарный номер Д00007168), входящий в состав недвижимого имущества «Линейное сооружение - Волоконно-оптическая линия связи Самара –Тихорецк – Новороссийск 1-ый ПК, участок УС Покровка – УС Кузьмичи»

(наименование объекта, местоположение границ которого описано (далее - объект)

Раздел 1

Сведения об объекте		
№ п/п	Характеристики объекта	Описание характеристик
1	2	3
1	Местоположение объекта	Саратовская область, Марковский муниципальный район.
2	Площадь объекта $\pm$ величина погрешности определения площади ($P \pm \Delta P$)	80
3	Иные характеристики объекта	Вид объекта реестра границ: Граница публичного сервитута Кадастровый номер квартала: 64:20:021101 Орган, принявший решение об установлении публичного сервитута: Министерство цифрового развития, связи и массовых коммуникаций Земельные участки, в отношении которых испрашивается публичный сервитут: 64:20:021101:602 Цель установления публичного сервитута: Размещение объектов электросетевого хозяйства, тепловых сетей, водопроводных сетей, сетей водоотведения, линий и сооружений связи, линейных объектов системы газоснабжения, нефтепроводов и нефтепродуктопроводов, их неотъемлемых технологических частей, если указанные объекты являются объектами федерального, регионального или местного значения, либо необходимы для организации электро-, газо-, тепло-, водоснабжения населения и водоотведения, подключения (технологического присоединения) к сетям инженерно-технического обеспечения, либо переносятся в связи с изъятием земельных участков, на которых они ранее располагались, для государственных или муниципальных нужд (далее также - инженерные сооружения), Публичный сервитут устанавливается в целях эксплуатации линий и сооружений связи: блок-контейнер связи (инвентарный номер Д00007168), входящий в состав недвижимого имущества «Линейное сооружение - Волоконно-оптическая линия связи Самара –Тихорецк – Новороссийск 1-ый ПК, участок УС Покровка – УС Кузьмичи» Срок публичного сервитута: продолжительность: 49 лет Обладатель публичного сервитута: Юридическое лицо, зарегистрированное в Российской Федерации Акционерное общество "Связь объектов транспорта и добычи нефти" (ИНН: 7723011906, ОГРН: 1027739420961, почтовый адрес: 117420, г. Москва, ул. Наметкина, д. 12, стр.1).

Схема расположения
публичного сервитута в целях эксплуатации линий и сооружений связи:
Блок-контейнер связи (инвентарный номер Д00007168), входящий в состав недвижимого имущества
«Линейное сооружение - Волоконно-оптическая линия связи Самара –Тихорецк – Новороссийск
1-ый ПК, участок УС Покровка – УС Кузьмичи»

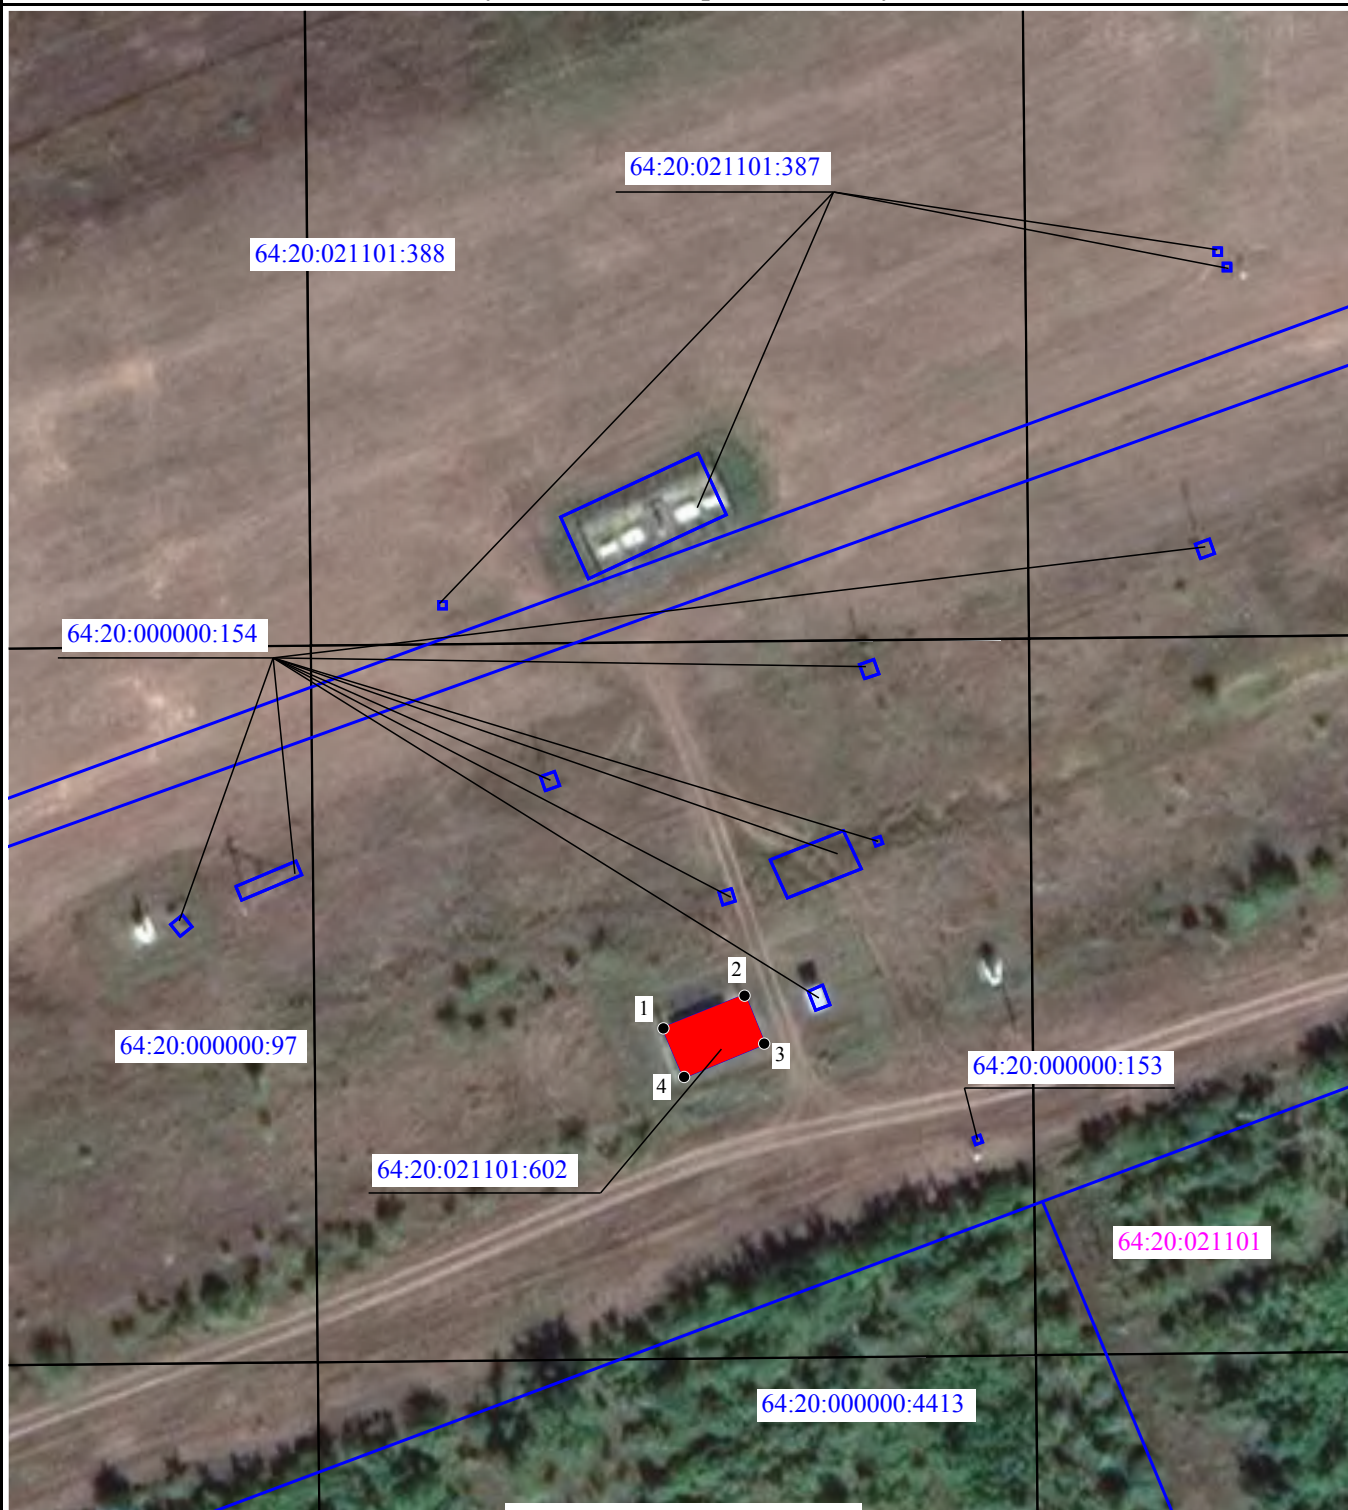

Масштаб 1:1000

Условные обозначения:

- граница публичного сервитута
- 1 - обозначение характерной точки границы публичного сервитута
- часть границы, сведения ЕГРН о которой позволяют однозначно определить ее положение на местности
- 64:20:021101:602 - обозначение земельного участка, сведения о котором содержатся в ЕГРН
- 64:20:021101 - обозначение кадастрового квартала

ГРАФИЧЕСКОЕ ОПИСАНИЕ

местоположения границ

Публичный сервитут в целях эксплуатации линий и сооружений связи: блок-контейнер связи (инвентарный номер 015950), входящий в состав недвижимого имущества «Линейное сооружение - Волоконно-оптическая линия связи Самара –Тихорецк – Новороссийск 1-ый ПК, участок УС Покровка – УС Кузьмичи»

(наименование объекта, местоположение границ которого описано (далее - объект)

Раздел 1

Сведения об объекте		
№ п/п	Характеристики объекта	Описание характеристик
1	2	3
1	Местоположение объекта	Саратовская область, Красноармейский район.
2	Площадь объекта $\pm$ величина погрешности определения площади ($P \pm \Delta P$)	83
3	Иные характеристики объекта	Вид объекта реестра границ: Граница публичного сервитута Кадастровый номер квартала: 64:16:130102 Орган, принявший решение об установлении публичного сервитута: Министерство цифрового развития, связи и массовых коммуникаций Земельные участки, в отношении которых испрашивается публичный сервитут: 64:16:000000:1957 Цель установления публичного сервитута: Размещение объектов электросетевого хозяйства, тепловых сетей, водопроводных сетей, сетей водоотведения, линий и сооружений связи, линейных объектов системы газоснабжения, нефтепроводов и нефтепродуктопроводов, их неотъемлемых технологических частей, если указанные объекты являются объектами федерального, регионального или местного значения, либо необходимы для организации электро-, газо-, тепло-, водоснабжения населения и водоотведения, подключения (технологического присоединения) к сетям инженерно-технического обеспечения, либо переносятся в связи с изъятием земельных участков, на которых они ранее располагались, для государственных или муниципальных нужд (далее также - инженерные сооружения), Публичный сервитут устанавливается в целях эксплуатации линий и сооружений связи: блок-контейнер связи (инвентарный номер 015950), входящий в состав недвижимого имущества «Линейное сооружение - Волоконно-оптическая линия связи Самара –Тихорецк – Новороссийск 1-ый ПК, участок УС Покровка – УС Кузьмичи» Срок публичного сервитута: продолжительность: 49 лет Обладатель публичного сервитута: Юридическое лицо, зарегистрированное в Российской Федерации Акционерное общество "Связь объектов транспорта и добычи нефти" (ИНН: 7723011906, ОГРН: 1027739420961, почтовый адрес: 117420, г. Москва, ул. Наметкина, д. 12, стр.1).

Схема расположения
публичного сервитута в целях эксплуатации линий и сооружений связи:
Блок-контейнер связи (инвентарный номер 015950), входящий в состав недвижимого имущества
«Линейное сооружение - Волоконно-оптическая линия связи Самара –Тихорецк – Новороссийск
1-ый ПК, участок УС Покровка – УС Кузьмичи»



Масштаб 1:1000

Условные обозначения:



- граница публичного сервитута



1 - обозначение характерной точки границы публичного сервитута



- часть границы, сведения ЕГРН о которой позволяют однозначно определить ее положение на местности

64:16:130102:27

- обозначение земельного участка, сведения о котором содержатся в ЕГРН

64:16:130102

- обозначение кадастрового квартала

ГРАФИЧЕСКОЕ ОПИСАНИЕ

местоположения границ

Публичный сервитут в целях эксплуатации линий и сооружений связи: блок-контейнер связи (инвентарный номер Д00007180), входящий в состав недвижимого имущества «Линейное сооружение - Волоконно-оптическая линия связи Самара –Тихорецк – Новороссийск 1-ый ПК, участок УС Покровка – УС Кузьмичи»

(наименование объекта, местоположение границ которого описано (далее - объект)

Раздел 1

Сведения об объекте		
№ п/п	Характеристики объекта	Описание характеристик
1	2	3
1	Местоположение объекта	Саратовская область, Красноармейский муниципальный район.
2	Площадь объекта $\pm$ величина погрешности определения площади ($P \pm \Delta P$)	82
3	Иные характеристики объекта	Вид объекта реестра границ: Граница публичного сервитута Кадастровый номер квартала: 64:16:250201 Орган, принявший решение об установлении публичного сервитута: Министерство цифрового развития, связи и массовых коммуникаций Земельные участки, в отношении которых испрашивается публичный сервитут: 64:16:250201:168 Цель установления публичного сервитута: Размещение объектов электросетевого хозяйства, тепловых сетей, водопроводных сетей, сетей водоотведения, линий и сооружений связи, линейных объектов системы газоснабжения, нефтепроводов и нефтепродуктопроводов, их неотъемлемых технологических частей, если указанные объекты являются объектами федерального, регионального или местного значения, либо необходимы для организации электро-, газо-, тепло-, водоснабжения населения и водоотведения, подключения (технологического присоединения) к сетям инженерно-технического обеспечения, либо переносятся в связи с изъятием земельных участков, на которых они ранее располагались, для государственных или муниципальных нужд (далее также - инженерные сооружения), Публичный сервитут устанавливается в целях эксплуатации линий и сооружений связи: блок-контейнер связи (инвентарный номер Д00007180), входящий в состав недвижимого имущества «Линейное сооружение - Волоконно-оптическая линия связи Самара –Тихорецк – Новороссийск 1-ый ПК, участок УС Покровка – УС Кузьмичи» Срок публичного сервитута: продолжительность: 49 лет Обладатель публичного сервитута: Юридическое лицо, зарегистрированное в Российской Федерации Акционерное общество "Связь объектов транспорта и добычи нефти" (ИНН: 7723011906, ОГРН: 1027739420961, почтовый адрес: 117420, г. Москва, ул. Наметкина, д. 12, стр.1).

ГРАФИЧЕСКОЕ ОПИСАНИЕ

местоположения границ


Публичный сервитут в целях эксплуатации линий и сооружений связи: блок-контейнер связи (инвентарный номер Д00007181), входящий в состав недвижимого имущества «Линейное сооружение - Волоконно-оптическая линия связи Самара –Тихорецк – Новороссийск 1-ый ПК, участок УС Покровка – УС Кузьмичи»

(наименование объекта, местоположение границ которого описано (далее - объект)

Раздел 1

Сведения об объекте		
№ п/п	Характеристики объекта	Описание характеристик
1	2	3
1	Местоположение объекта	Саратовская область, Красноармейский муниципальный район.
2	Площадь объекта $\pm$ величина погрешности определения площади ($P \pm \Delta P$)	89
3	Иные характеристики объекта	Вид объекта реестра границ: Граница публичного сервитута Кадастровый номер квартала: 64:16:140201 Орган, принявший решение об установлении публичного сервитута: Министерство цифрового развития, связи и массовых коммуникаций Земельные участки, в отношении которых испрашивается публичный сервитут: 64:16:140201:31 Цель установления публичного сервитута: Размещение объектов электросетевого хозяйства, тепловых сетей, водопроводных сетей, сетей водоотведения, линий и сооружений связи, линейных объектов системы газоснабжения, нефтепроводов и нефтепродуктопроводов, их неотъемлемых технологических частей, если указанные объекты являются объектами федерального, регионального или местного значения, либо необходимы для организации электро-, газо-, тепло-, водоснабжения населения и водоотведения, подключения (технологического присоединения) к сетям инженерно-технического обеспечения, либо переносятся в связи с изъятием земельных участков, на которых они ранее располагались, для государственных или муниципальных нужд (далее также - инженерные сооружения), Публичный сервитут устанавливается в целях эксплуатации линий и сооружений связи: блок-контейнер связи (инвентарный номер Д00007181), входящий в состав недвижимого имущества «Линейное сооружение - Волоконно-оптическая линия связи Самара –Тихорецк – Новороссийск 1-ый ПК, участок УС Покровка – УС Кузьмичи» Срок публичного сервитута: продолжительность: 49 лет Обладатель публичного сервитута: Юридическое лицо, зарегистрированное в Российской Федерации Акционерное общество "Связь объектов транспорта и добычи нефти" (ИНН: 7723011906, ОГРН: 1027739420961, почтовый адрес: 117420, г. Москва, ул. Наметкина, д. 12, стр.1).

Схема расположения
публичного сервитута в целях эксплуатации линий и сооружений связи:
Блок-контейнер связи (инвентарный номер Д00007181), входящий в состав недвижимого имущества
«Линейное сооружение - Волоконно-оптическая линия связи Самара –Тихорецк – Новороссийск
1-ый ПК, участок УС Покровка – УС Кузьмичи»

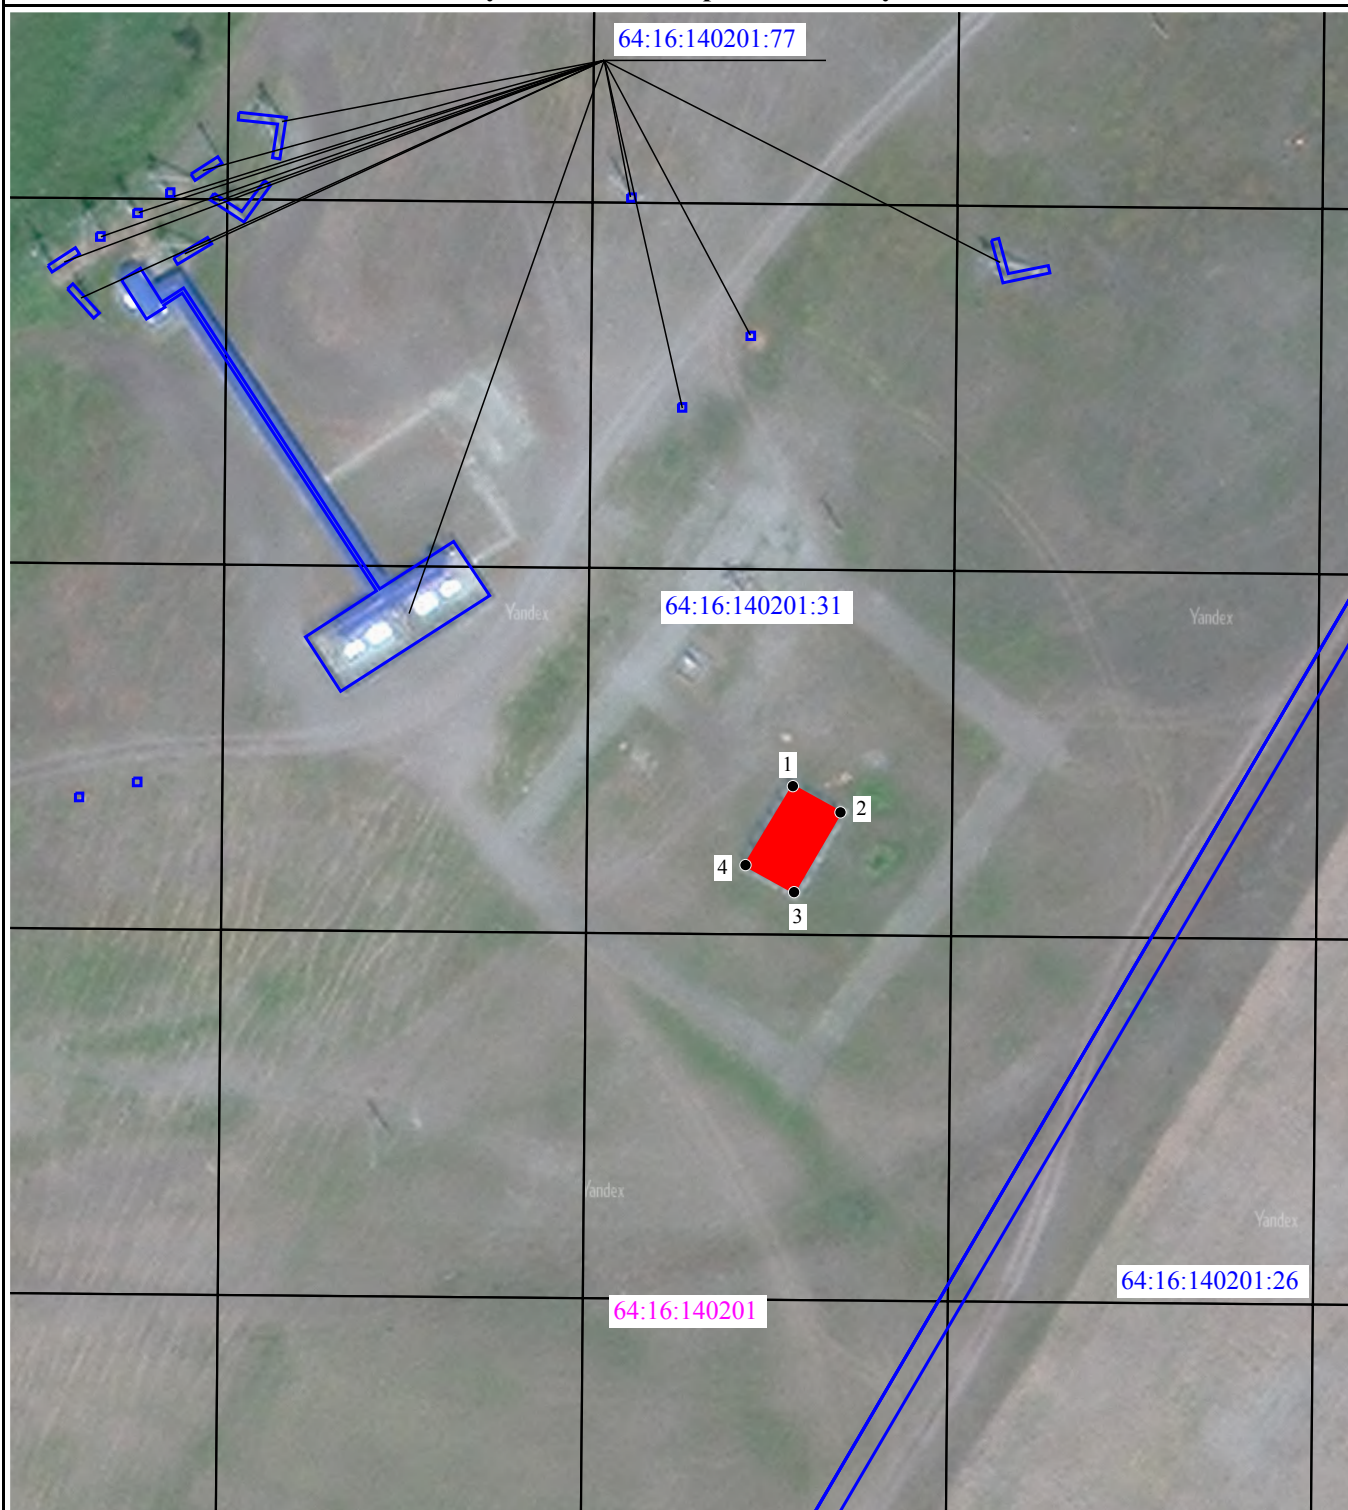

Масштаб 1:1000

Условные обозначения:

- граница публичного сервитута
- 1 - обозначение характерной точки границы публичного сервитута
- часть границы, сведения ЕГРН о которой позволяют однозначно определить ее положение на местности
- 64:16:140201:31 - обозначение земельного участка, сведения о котором содержатся в ЕГРН
- 64:16:140201 - обозначение кадастрового квартала